



CONCORSO PER L'IDEAZIONE PROGETTUALE E LA REALIZZAZIONE DEL "MONUMENTO AI CADUTI DI NASSIRIYA"

LABYRINTHOS


FRANCESCA D'ELIA (Capogruppo), Arch. FABIO COLONNESE, Arch. ILARIA BOROCCI

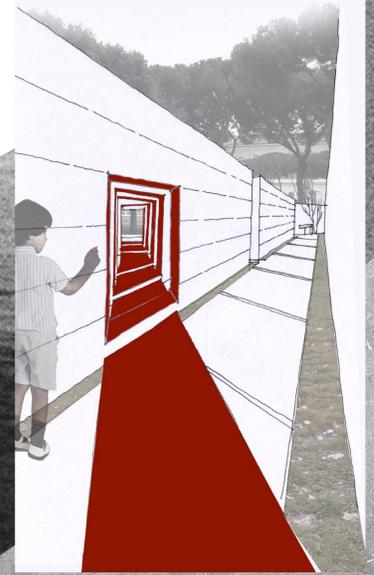

VISTA PROSPETTICA ALL'INTERNO DEL LABIRINTO IN ROSSO UNO DEI TRE PERCORSI PER I BAMBINI

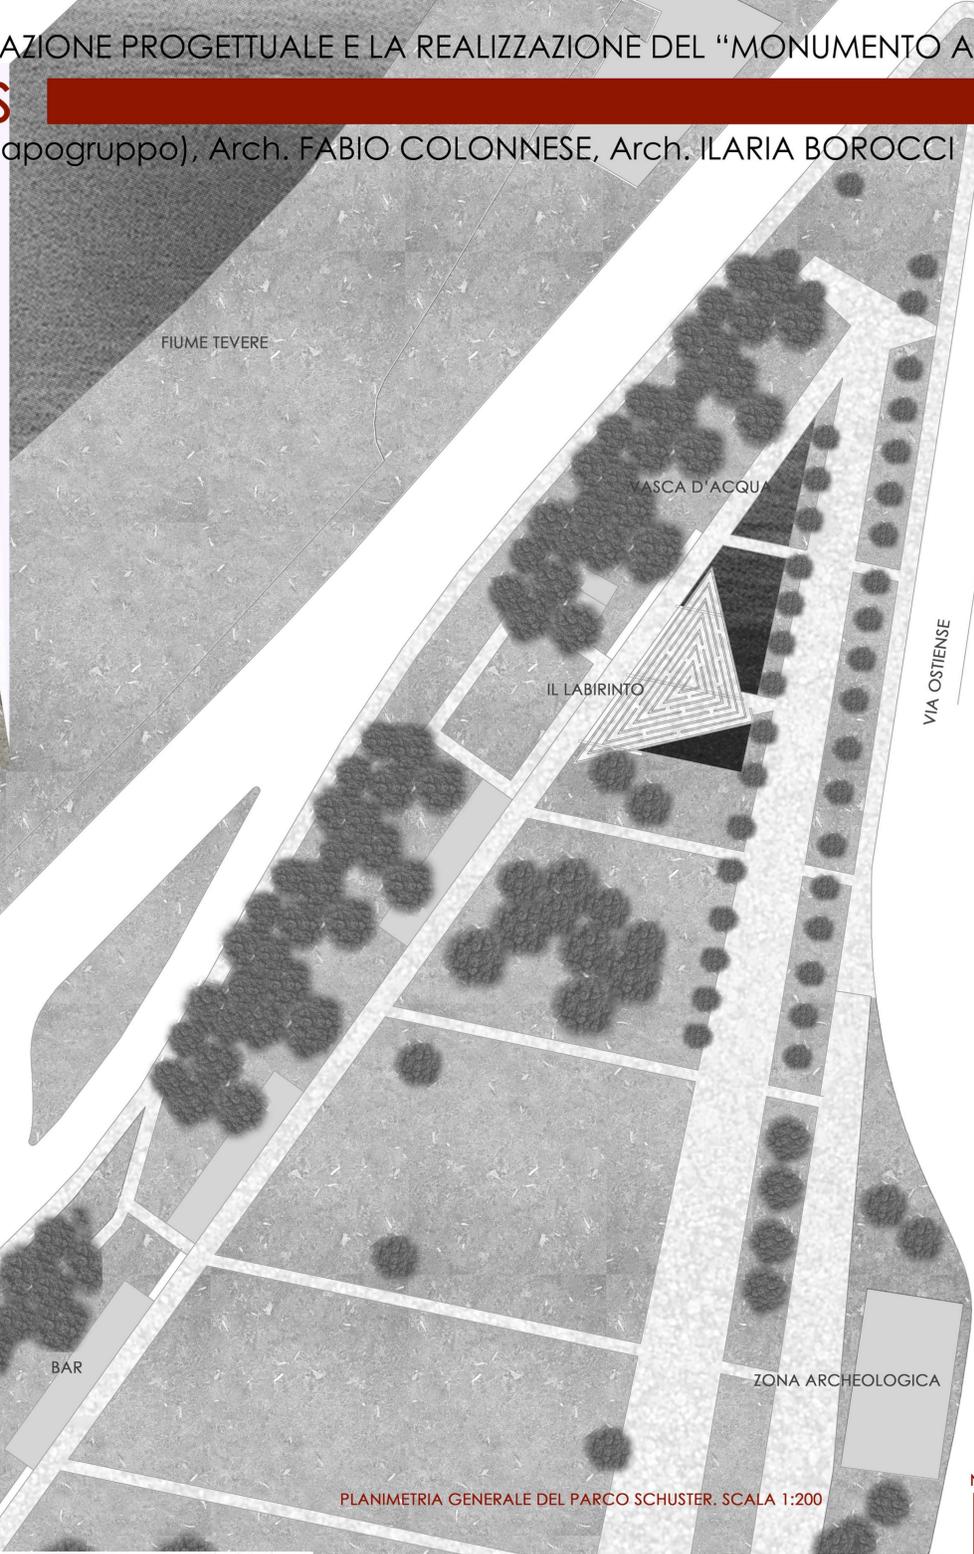


PLANIMETRIA GENERALE DEL PARCO SCHUSTER. SCALA 1:200

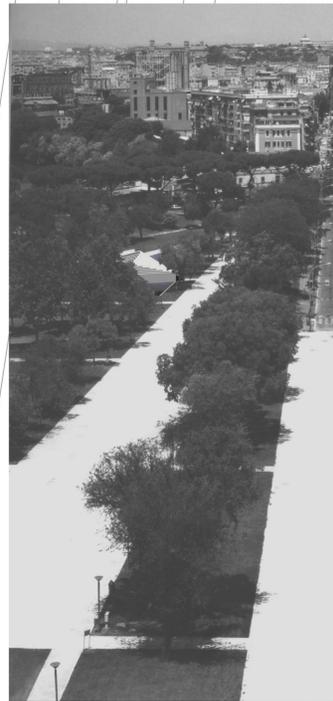

VISTA PROSPETTICA DAL CAMPANILE DELLA BASILICA DI SAN PAOLO VERSO TESTACCIO




VISTA PROSPETTICA DALL'INIZIO DEL VIALE PEDONALE

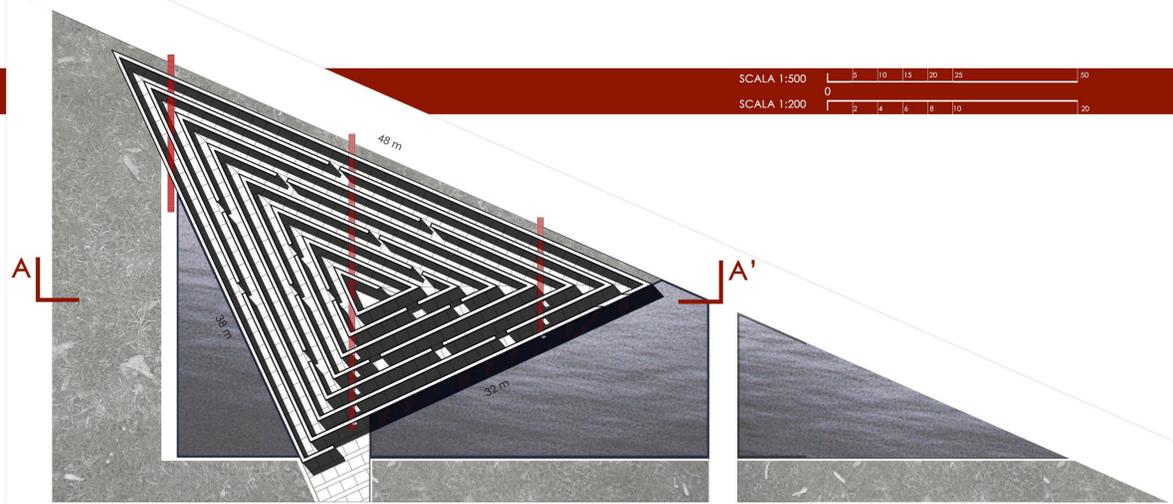

SCALA 1:500
SCALA 1:200


PLANIVOLUMETRIA DEL LABIRINTO
SCALA 1:200. IN ROSSO I PERCORSI DEI BAMBINI

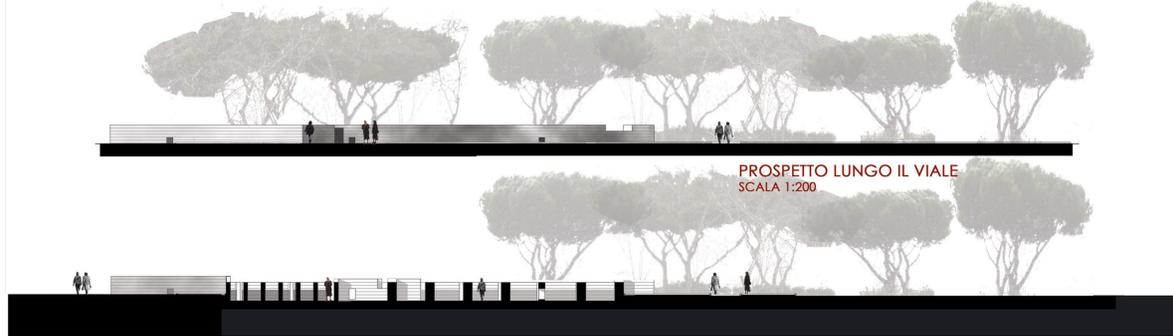


PROSPETTO LUNGO IL VIALE
SCALA 1:200

SEZIONE A-A'
SCALA 1:200

STUDI DI SUPERFICI ANTROPOMORFE CONCAVE-CONVESSE PER LE OPERE DA COLLOCARE PRESSO LE TARGHE COMMEMORATIVE

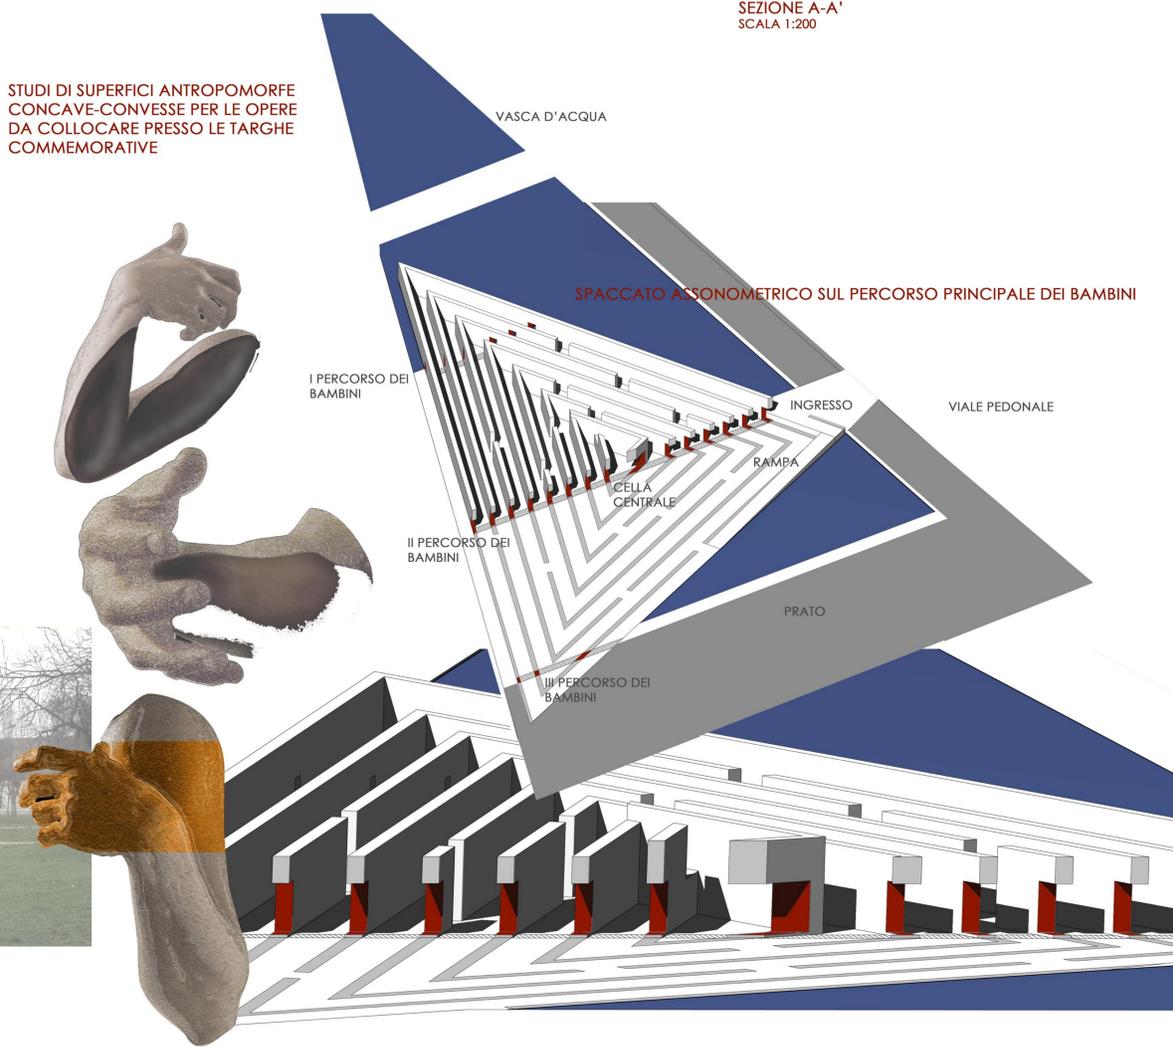

SPACCATO ASSONOMETRICO SUL PERCORSO PRINCIPALE DEI BAMBINI

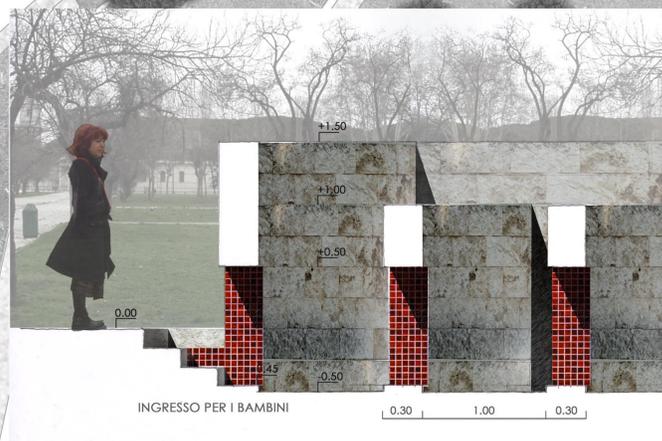

INGRESSO PER I BAMBINI



CELLA CENTRALE



TARGA COMMEMORATIVA CON OPERA IN BRONZO

PARTICOLARI DELLA SEZIONE SUL LABIRINTO. SCALA 1:20

SPACCATO ASSONOMETRICO SUL PERCORSO PRINCIPALE DEI BAMBINI



BASILICA DI SAN PAOLO